


Aðalskipulag Eyja- og Miklaholtshrepps

2008-2020

Mkv.:1:50 000

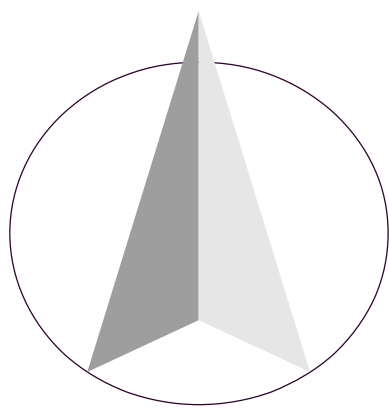

SKÝRINGAR :

LANDNOTKUN:

- LANDBÚNADARSVÆÐI
- OPIN SVÆÐI TIL SÉRSTAKRA NOTA
- TJALDSVÆÐI
- ÍÞRÓTTASVÆÐI
- ÁNINGARSTAÐUR
- SKEIÐVÖLLUR

- SKÓGRÆKT
- SKÓGRÆKT samningar við Vesturlandskóga
- EFNISTÓKUSVÆÐI
- ÍBÚÐARSVÆÐI
- SVÆÐI FYRIR FRISTUNDBYGGÐ
- VEIÐIHÚS
- VERSLUNAR- OG ÞJÓNUSTUSVÆÐI
- FÉLAGSHEIMILI
- SVÆÐI FYRIR ÞJÓNUSTUSTOFNANIR
- KIRKJA
- KIRKJUGARÐUR
- AFLAGÐUR KIRKJUGARÐUR
- SUNDLAUG
- ENDURVARPSSTÖÐ
- ADVEITUSTÖÐ
- ATHAFNASVÆÐI
- ÞENADARSVÆÐI
- VIRKJUN 1-2
- VÖTN, ÁR

LAGNIR / BORHOLUR:

- HÁSPENNULÍNA 66 kV Landsnet
- HÁSPENNULÍNA 19 kV Rarik
- HÁSPENNUSTRENGUR í jörð 19 kV Rarik
- LJÓSLÉIÐARI
- BORHOLA HEITT VATN

SAMGÖNGUR:


- STOFNVEGIR
- TENGIVEGIR

VERNDARSVÆÐI :

- SVÆÐI Á NATTÚRUMINJASKRÁ 1996
- TILLAGA HREPPSNEFNDAR UM FRIDLÝSINGU NATTÚRUMINJA
- HVERFISVERND (T.D. Á LANDBÚNADARSVÆÐI)
- SKREIDARLESTAGATA MEÐ ÁNINGASTÖÐUM, HVERFISVERNDUÐ
- HVERFISVERND Á SKREIDARLESTARGÖTU
- HVERFISVERNDUÐ BRÚ (2 STK.)
- FRIDLÝSTAR FORNMINJAR (Búðarhamar skv. Ártick Hlins lsi, Fornleifafélags 1893, ártick skv. síðari heimildum nefndur Búðarhamar oða Búðarhamar)

AÐRAR MERKINGAR Á KORTI (ekki staðfestar af ráðherra)

- MÖRK SKIPULAGSSVÆÐIS / MÖRK SVEITARFÉLAGS
- MÖRK JARÐA / LÖÐA
- RÆKTUÐ LAND
- ADRIK VEGIR
- FORNAR ÞJÓDLEIÐIR (GÖNGU- OG REIÐLEIÐIR)
- REIÐLEIÐ UM LÖNGUFJÖRUR
- BÆJARSTÆÐI Á JÖRÐUM Í ÁBÚÐ 1. DES. 2008
- (BÆJARSTÆÐI Á JÖRÐUM EKKI Í ÁBÚÐ 1. DES. 2008)
- (BÆJARSTÆÐI Á GÖMLUM AFLÖGÐUM JÖRÐUM)
- RETT

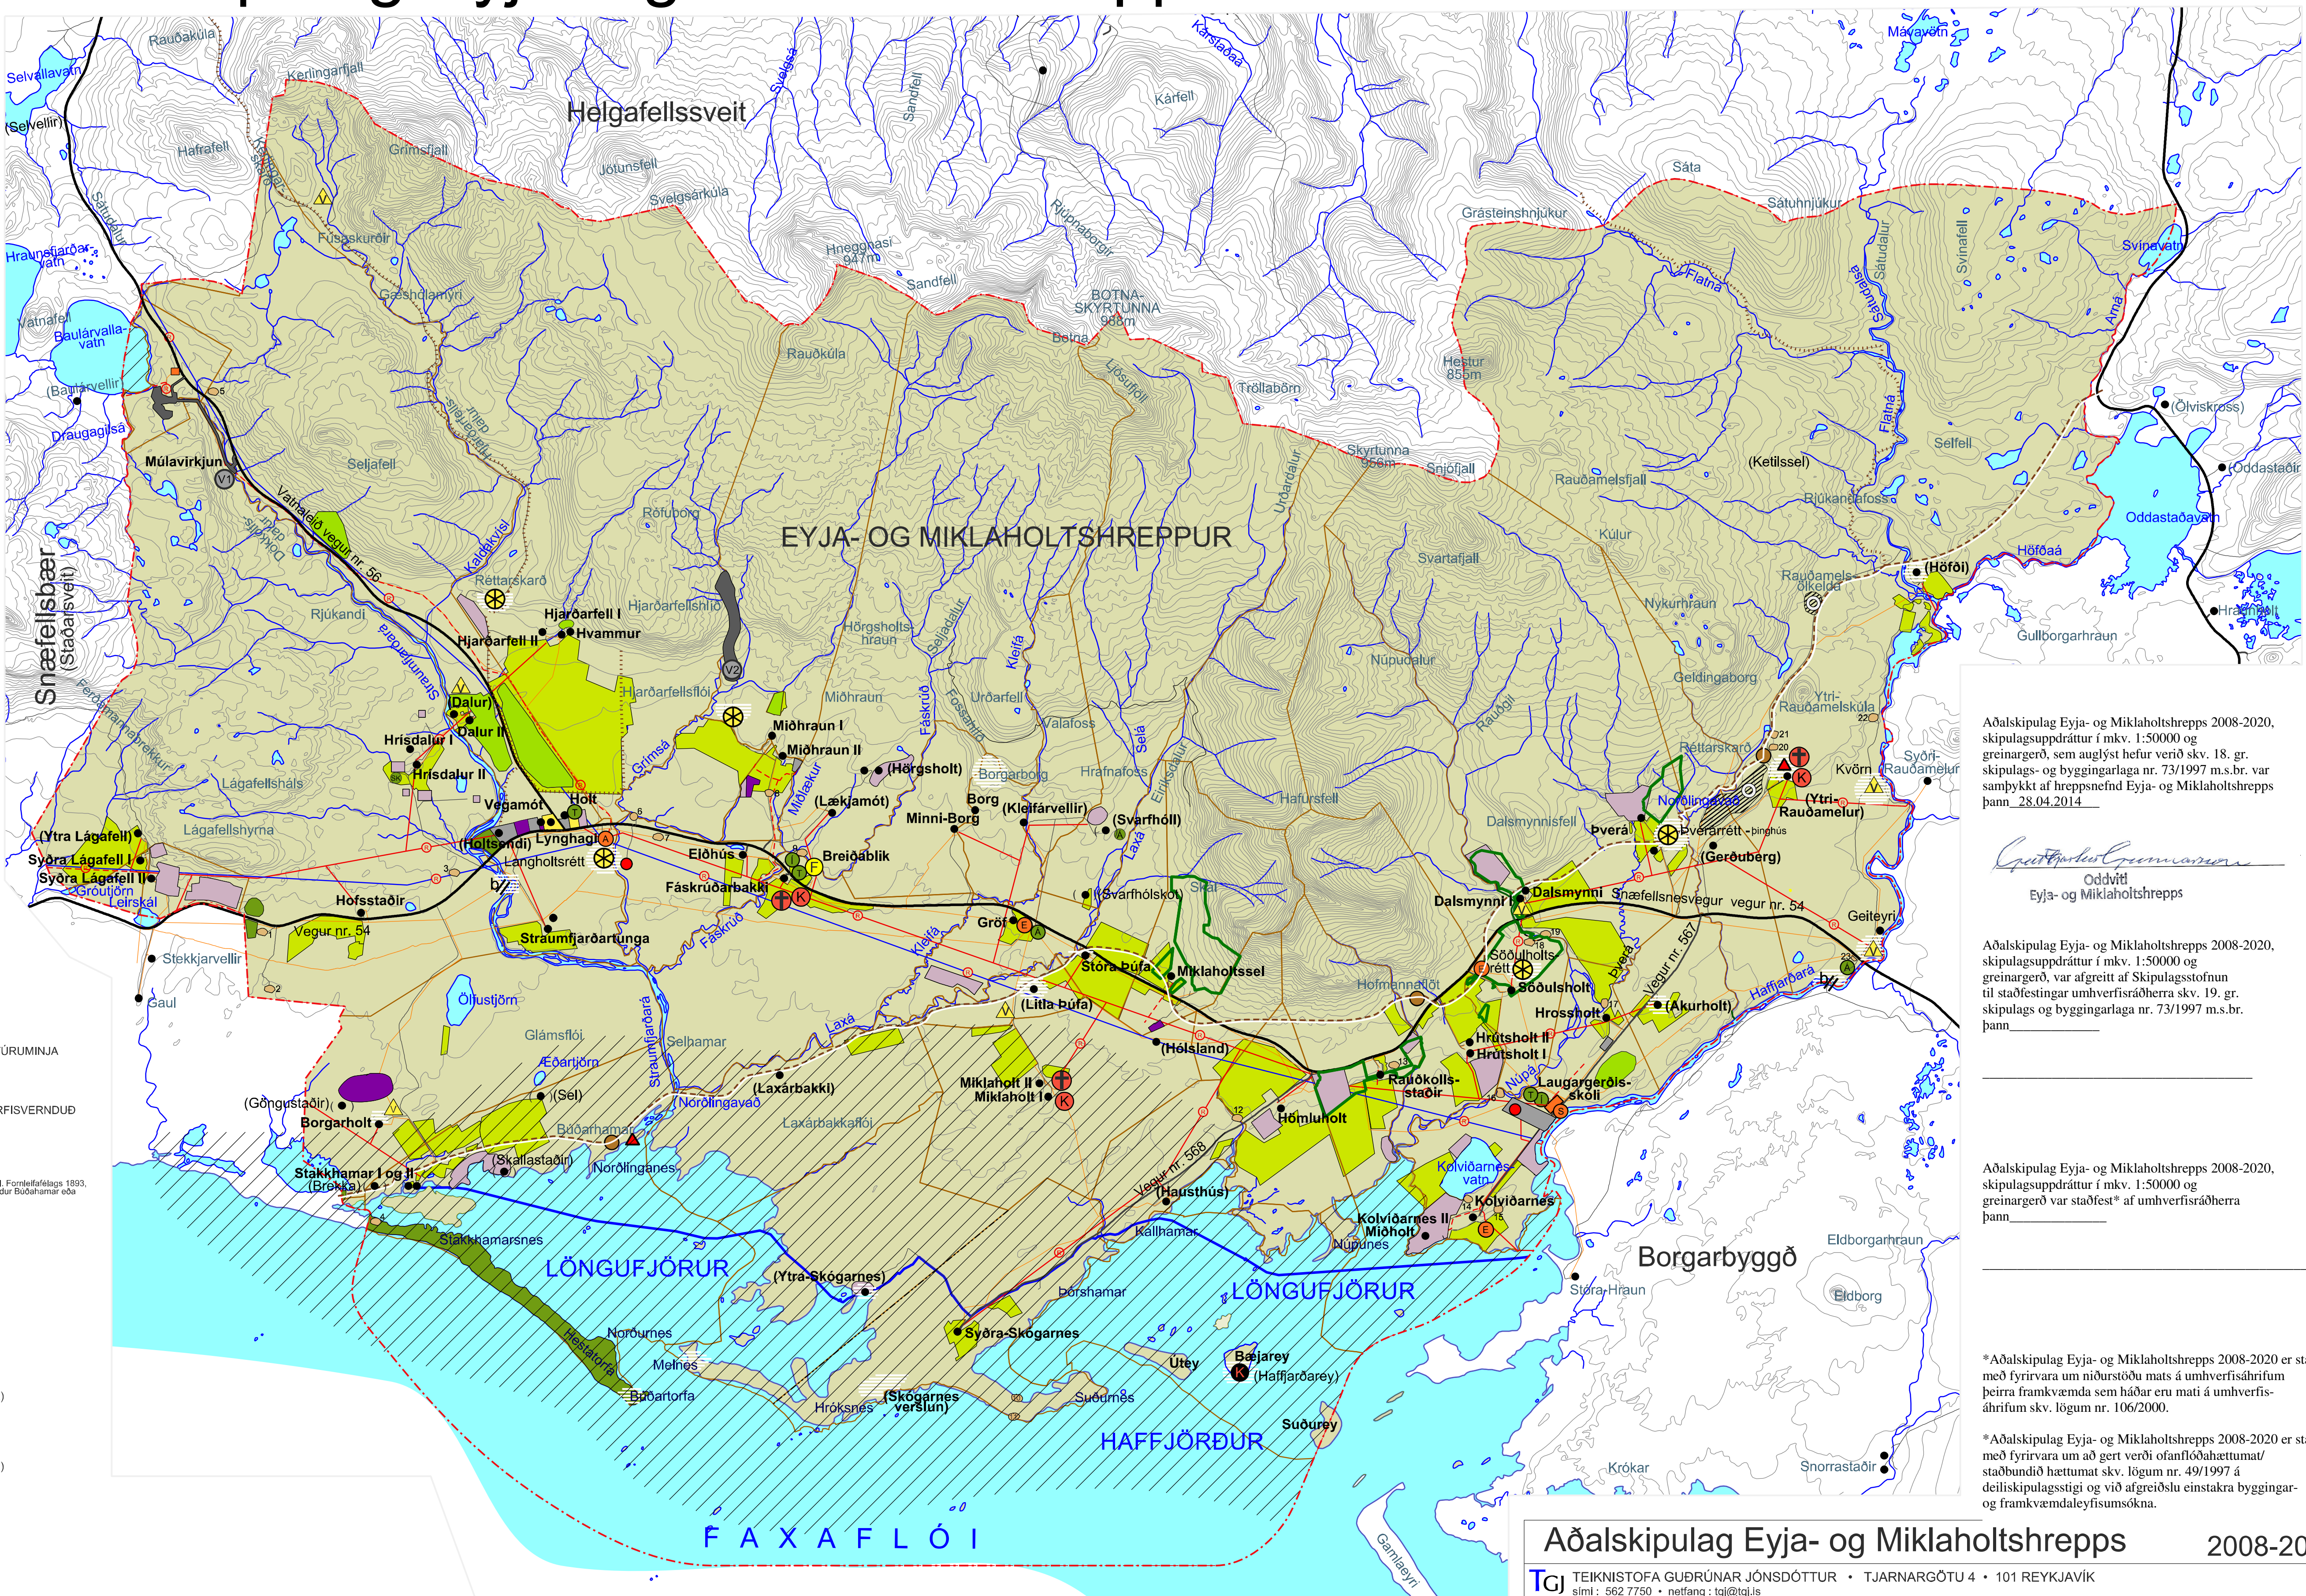

Aðalskipulag Eyja- og Miklaholtshrepps 2008-2020, skipulagsuppráttur í mkv. 1:50000 og greinargerð, sem auglýst hefur verið skv. 18. gr. skipulags- og byggingarlaga nr. 73/1997 m.s.br. var samþykkt af hreppsfundi Eyja- og Miklaholtshrepps þann 28.04.2014

Guðrúnar Jónsdóttur
Oddviti
Eyja- og Miklaholtshrepps

Aðalskipulag Eyja- og Miklaholtshrepps 2008-2020, skipulagsuppráttur í mkv. 1:50000 og greinargerð, var afgreitt af Skipulagsstofnun til staðfestingar umhverfisráðherra skv. 19. gr. skipulags- og byggingarlaga nr. 73/1997 m.s.br. þann _____

Aðalskipulag Eyja- og Miklaholtshrepps 2008-2020, skipulagsuppráttur í mkv. 1:50000 og greinargerð var staðfest* af umhverfisráðherra þann _____

*Aðalskipulag Eyja- og Miklaholtshrepps 2008-2020 er staðfest með fyrirvara um niðurstöðu mats á umhverfisáhrifum þeirra framkvæmda sem háðar eru mati á umhverfisáhrifum skv. lögum nr. 106/2000.

*Aðalskipulag Eyja- og Miklaholtshrepps 2008-2020 er staðfest með fyrirvara um að gert verði ofanflóðahættumat/ staðbundið hættumat skv. lögum nr. 49/1997 á deiliskipulagsstigi og við afgreiðslu einstakra byggingar- og framkvæmdaleyfisumsókna.

Aðalskipulag Eyja- og Miklaholtshrepps

2008-2020

TEIKNISTOFA GUÐRÚNAR JÓNSDÓTTUR • TJARNARGÖTU 4 • 101 REYKJAVÍK

simi : 562 7750 • netfang : tgi@tgi.is

Samþykkt : GJ

Teiknað: ÁP/JÓG/RR

Dags.: 28.apríl 2014

Lokadags.: _____

Unnið fyrir : Sveitarstjórn Eyja- og Miklaholtshrepps

Heili á skrá : Till 01 Aðalkort E og M.dgn

Verk nr. 0520-07

Blað nr. 1 af 1

Blaðst. A1

ATH. Mörk sveitarfélaga og jarða ónákvæm, gilda ekki fyrir dómi. Heimild: Nýttjaland og heimamenn.